


Projekt oznakowania przejazdu kolejowo-drogowego w km 38+364 linii kolejowej nr 7 w ciągu ulicy Jankowskiego w miejscowości Celestynów zamknięcie przejazdu

UWAGI:

- znaki z folii odbłaskowej typu 2 wg grupy wielkości średnie,
- znaki U-21a/b ustawione zgodnie z opisami na rysunkach szczegółowych,
- wykopy głębokości powyżej 1m i w odległości mniejszej niż 1m od ciągów pieszych należy zabezpieczyć ogrodzeniem o wysokości min. 1,7m
- wykopy o głębokości mniejszej niż 1m lub w odległości większej niż 1m od ciągów pieszych zabezpieczyć taśmą ostrzegawczą U-22 rozpiętą na wysokości 0,9-1,2m dla wykopów do 0,5m lub zaporą drogową U-20c pozostałe przypadki,
- w przypadku braku możliwości przejścia pieszych po chodniku wyznaczyć ciągi piesze o szerokości min. 1m w świetle wygradzeń, ciągi piesze winny mieć nawierzchnię utwardzoną bezpieczną dla użytkowników, ciągi piesze oznakować tablicami "CIĄG PIESZY" z ewentualną informacją o zmianie kierunku "strzałki" minimalny wymiar tablic - 297 x 420 mm (A3),

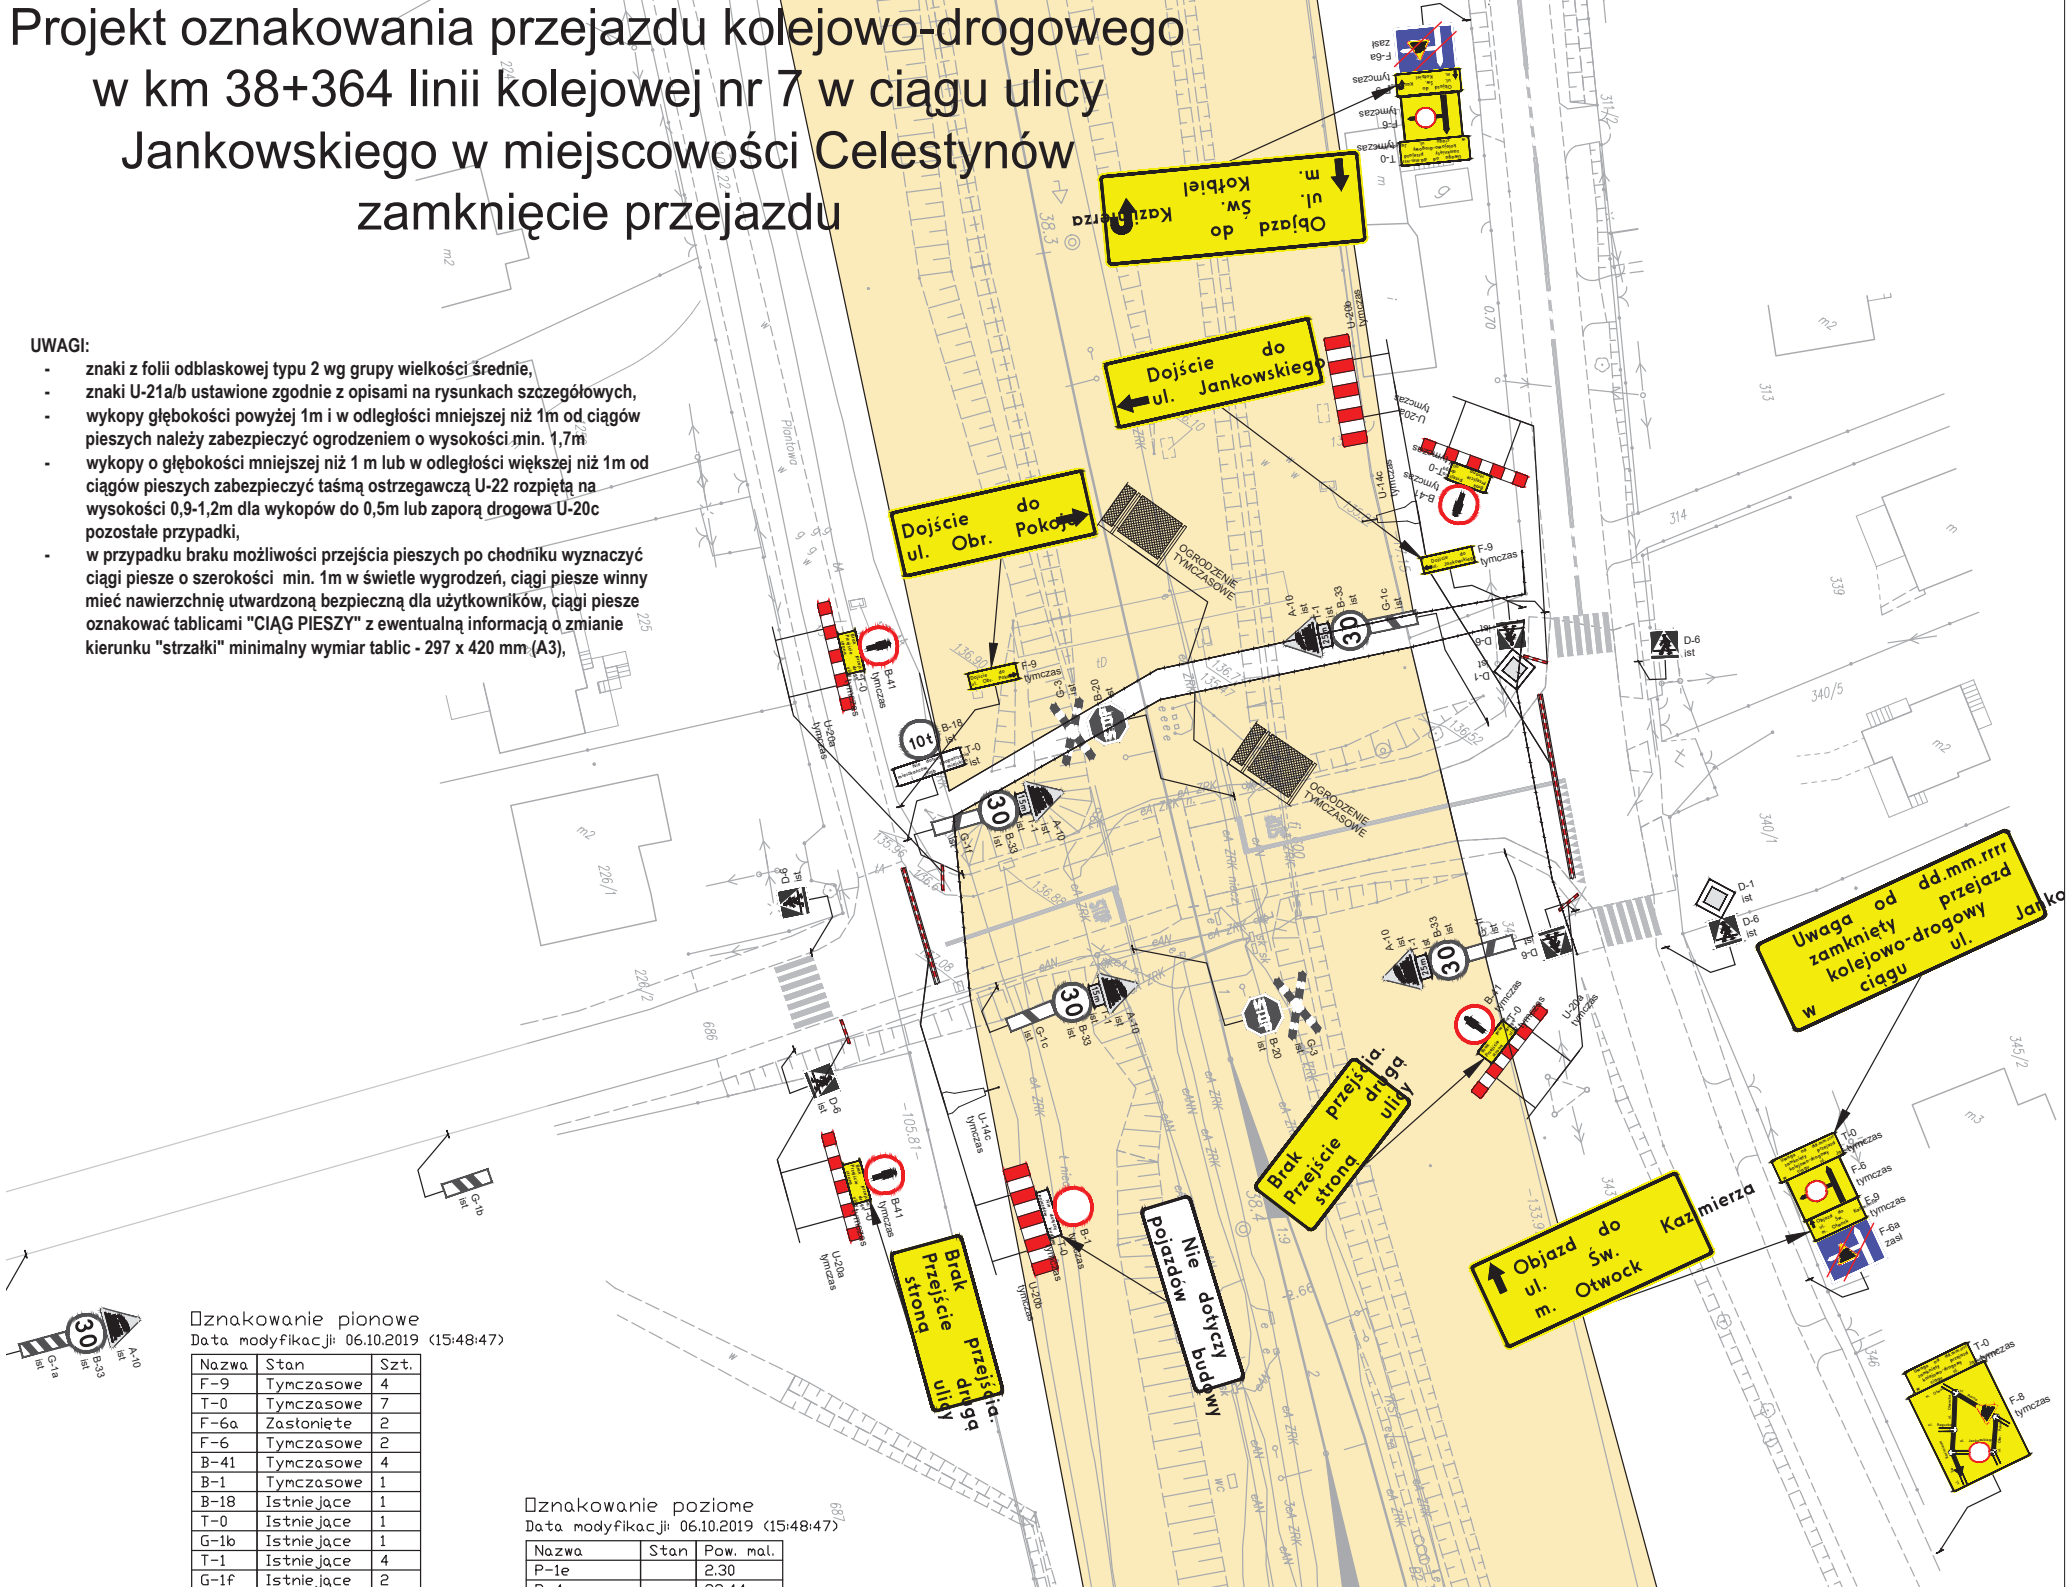

oznakowanie pionowe

Data modyfikacji: 06.10.2019 (15:48:47)

Nazwa	Stan	Szt.
F-9	Tymczasowe	4
T-0	Tymczasowe	7
F-6a	Zastonięte	2
F-6	Tymczasowe	2
B-41	Tymczasowe	4
B-1	Tymczasowe	1
B-18	Istniejące	1
T-0	Istniejące	1
G-1b	Istniejące	1
T-1	Istniejące	4
G-1f	Istniejące	2

oznakowanie poziome

Data modyfikacji: 06.10.2019 (15:48:47)

Nazwa	Stan	Pow. mal.
P-1e		2,30

